


VUE EN PLAN

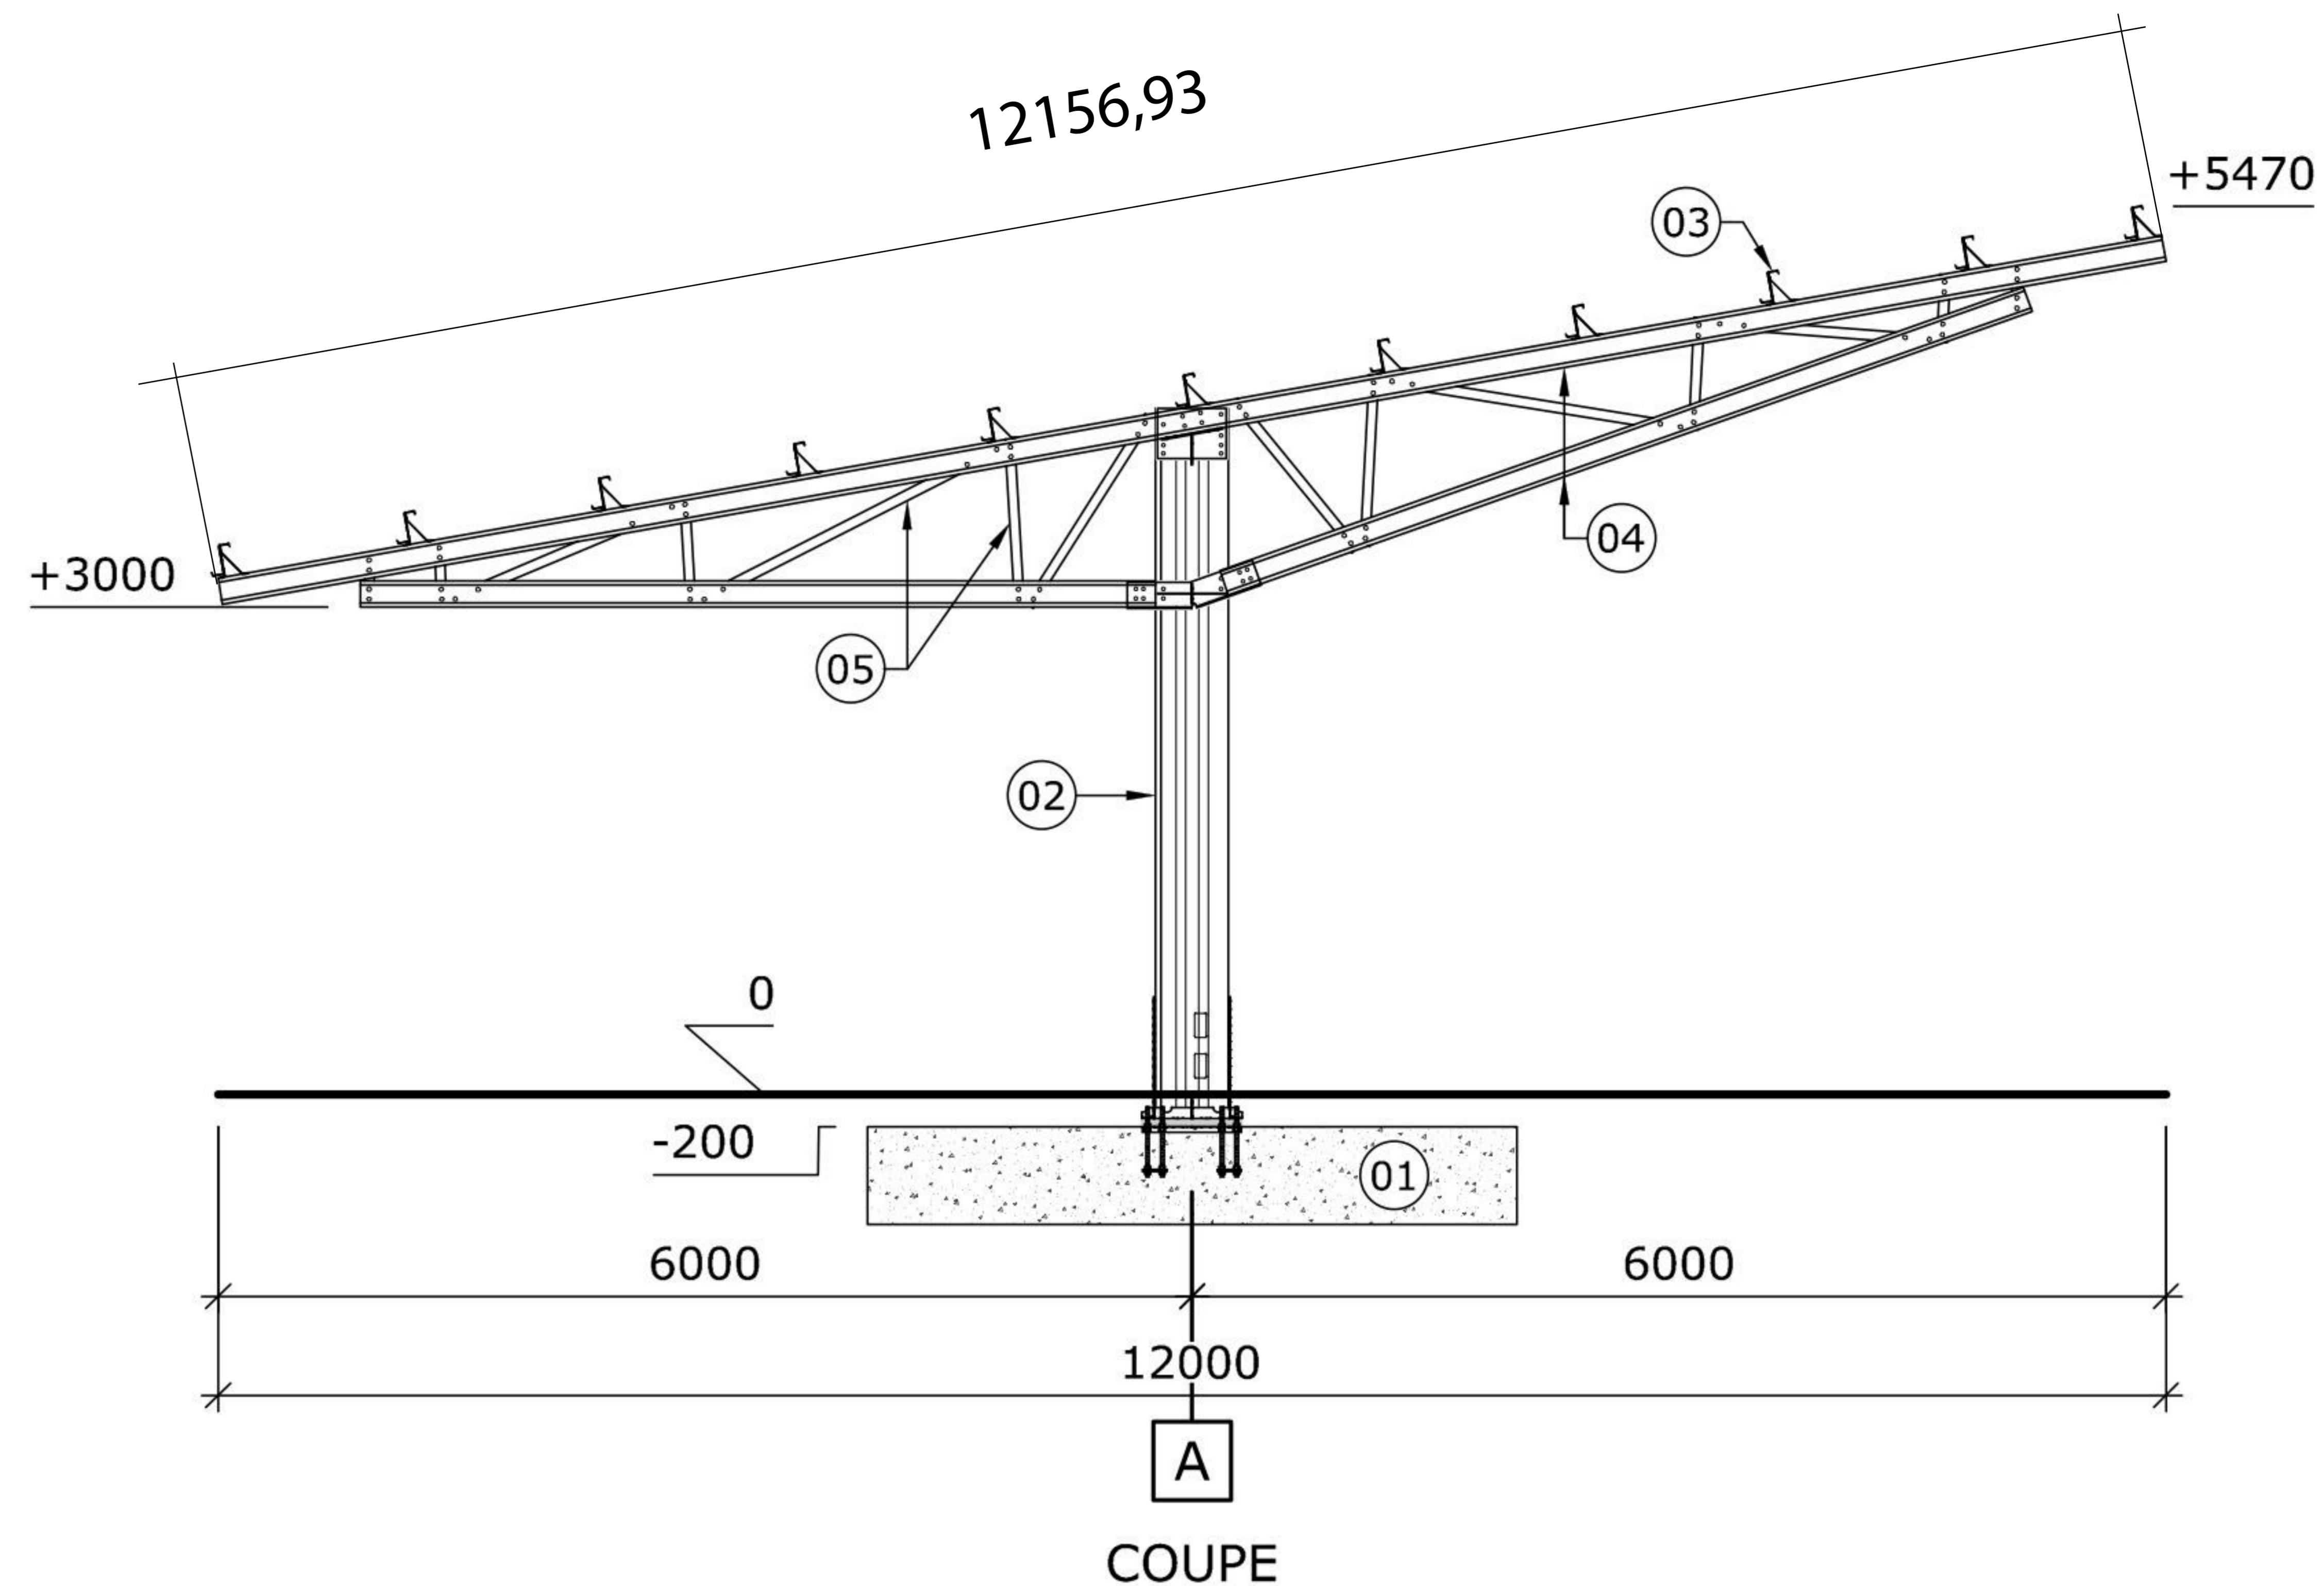

COUPE

LÉGENDE:

1. Plot de béton, WxLxH = ± 1300x3500x600mm
2. 2x profil Sigma 450
3. Profil Z 180
4. Profil C 160
5. Profil C 130
6. Contreventement

Signature du client:	Nom du client:
	Date:

Dessin lu et approuvé.



AXDIS
157 boulevard Victor Hugo
92110 Clichy
laurenth@axdis.fr
Tél : 0767241970

client:

ax2400211

date:

04/03/2024

échelle:

SDR

THAOMBV412

solar car parks

largeur: 12 m
hauteur: 3 m
longueur: 5 m

1/100

10° VT4

1.